FACADE OUEST

Page 07

Echelle : 1/50
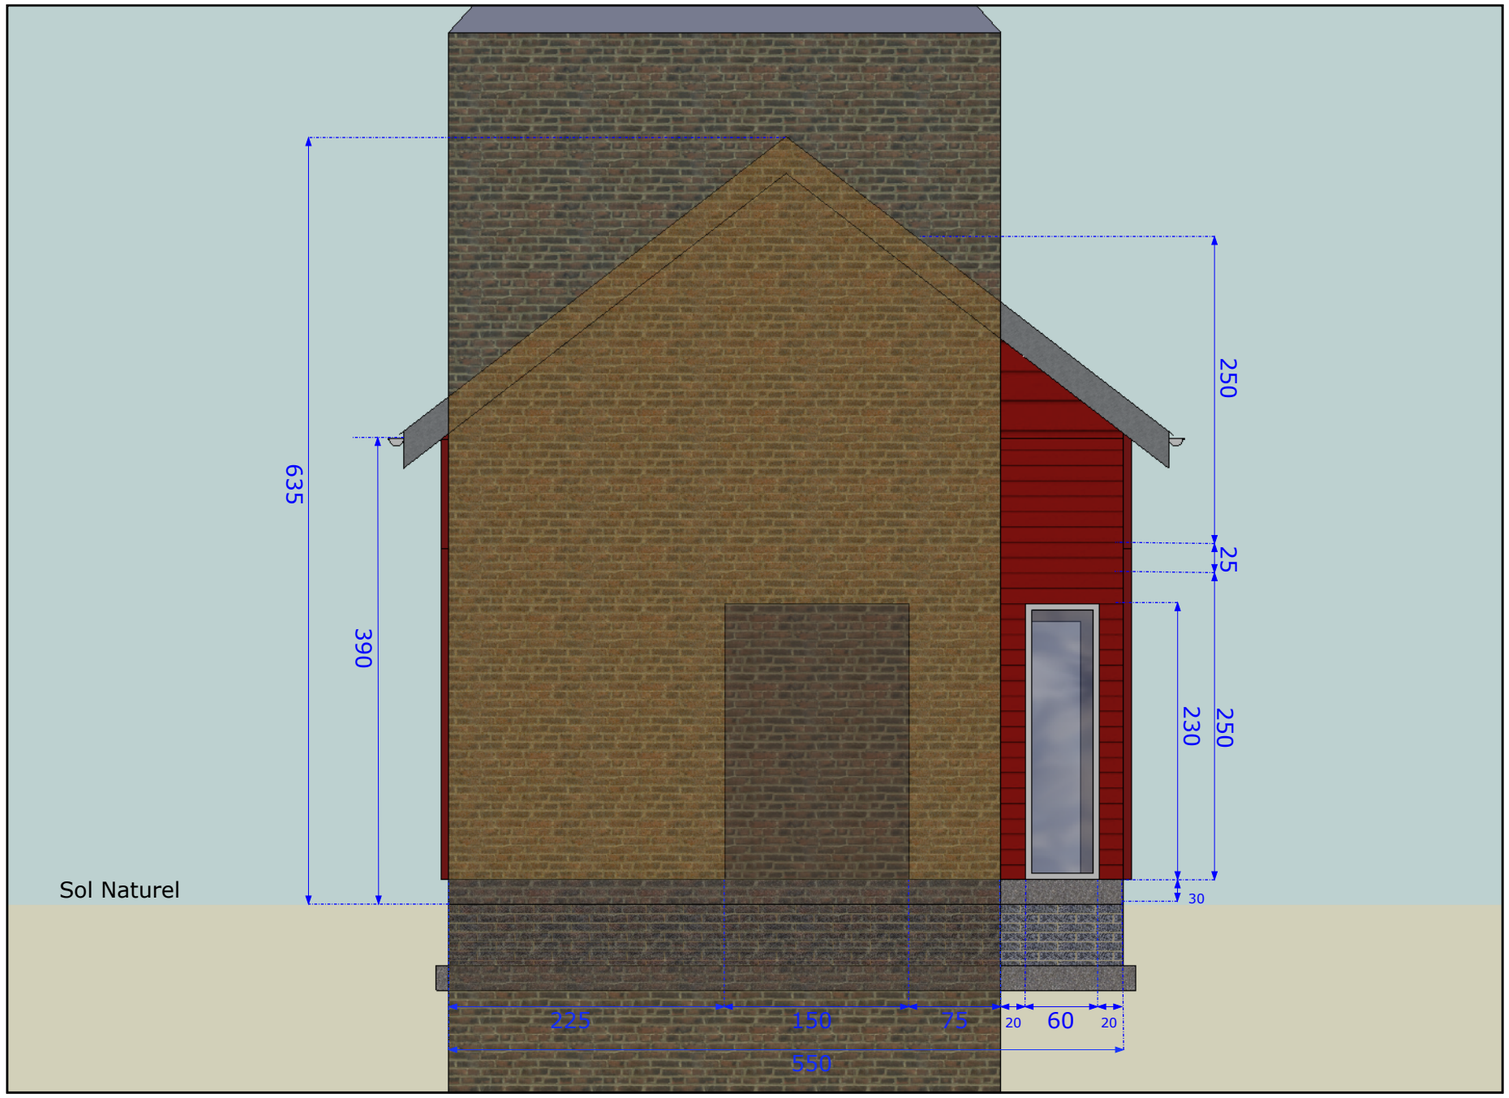
Unité de mesure : Centimètre